

Regione Piemonte
Provincia di Torino

COMUNE di BORGONE SUSÀ

REVISIONE del P.R.G.C.
PROGETTO DEFINITIVO



Prog. Preliminare : Del. C.C. 16/09/03 n. 41
Prog. Definitivo : Del. C.C. 13/09/06 n. 18
Contrad. alle Osserv. :

TAV. P4 scala : 1:1000
CENTRO STORICO
- PROGETTO


FILE : Disegni\PRGC_BorgoneTav_Centro_Storico_A

Progetto : Arch. Renato VEZZARI
Collab. : Arch. Barbara GERINO


DATA : Aprile 2012

LEGENDA

SIMBOLO	DEFINIZIONE	INTERVENTI AMMESSI
—	- LIMITE DEL CENTRO STORICO	
---	- FRONTI STRADALI DI PREGIO	RESTAURO E RISANAMENTO CONSERVATIVO CON MANTENIMENTO DELLA POSIZIONE DELLE APERTURE, RIPRISTINO DEL COLORE ORIGINALE E DEI FREGI
---	- FRONTI LIMITANTI AMBITI URBANI	MANTENIMENTO DEGLI ALLINEAMENTI CON TIPI D'INTERVENTO AMMESSI PER SINGOLI EDIFICI
ⓑ	- EDIFICI DI PRESTIGIO O PARTI SOGGETTE A TUTELA DA D.lgs 490/99-Titolo I	RESTAURO E RISANAMENTO CONSERVATIVO
■	- EDIFICI DI INTERESSE DOCUMENTARIO	RESTAURO PER FRONTI SU VIA RISTRUTTURAZIONE EDILIZIA PER LE PARTI INTERNE E FRONTI SU CORTILE
■	- EDIFICI DI RECENTE COSTRUZIONE O DI RECENTE TRASFORMAZIONE	RESTAURO E RISANAMENTO CONSERVATIVO
■	- EDIFICI O COMPLESSI MINORI DA TRASFORMARE	RISTRUTTURAZIONE EDILIZIA CON CONCESSIONE SINGOLA CON RIPRISTINO DEI CARATTERI ORIGINALI
■	- EDIFICI SOGGETTI A DEMOLIZIONE E RICOSTRUZIONE	DEMOLIZIONE CON CONCESSIONE SINGOLA DEMOLIZIONE E RICOSTRUZIONE CON P.G.R.
■	- SERVIZI ESISTENTI	
P	- PARCHEGGI PUBBLICI ESISTENTI	RESTAURO E RISANAMENTO CONSERVATIVO CONSERVAZIONE DELLA TIPOLOGIA ORIGINALE
F	- FONTANE E LAVatoi	
ⓐ	- PILONI VOTIVI	
ⓐ	- ARCHI	

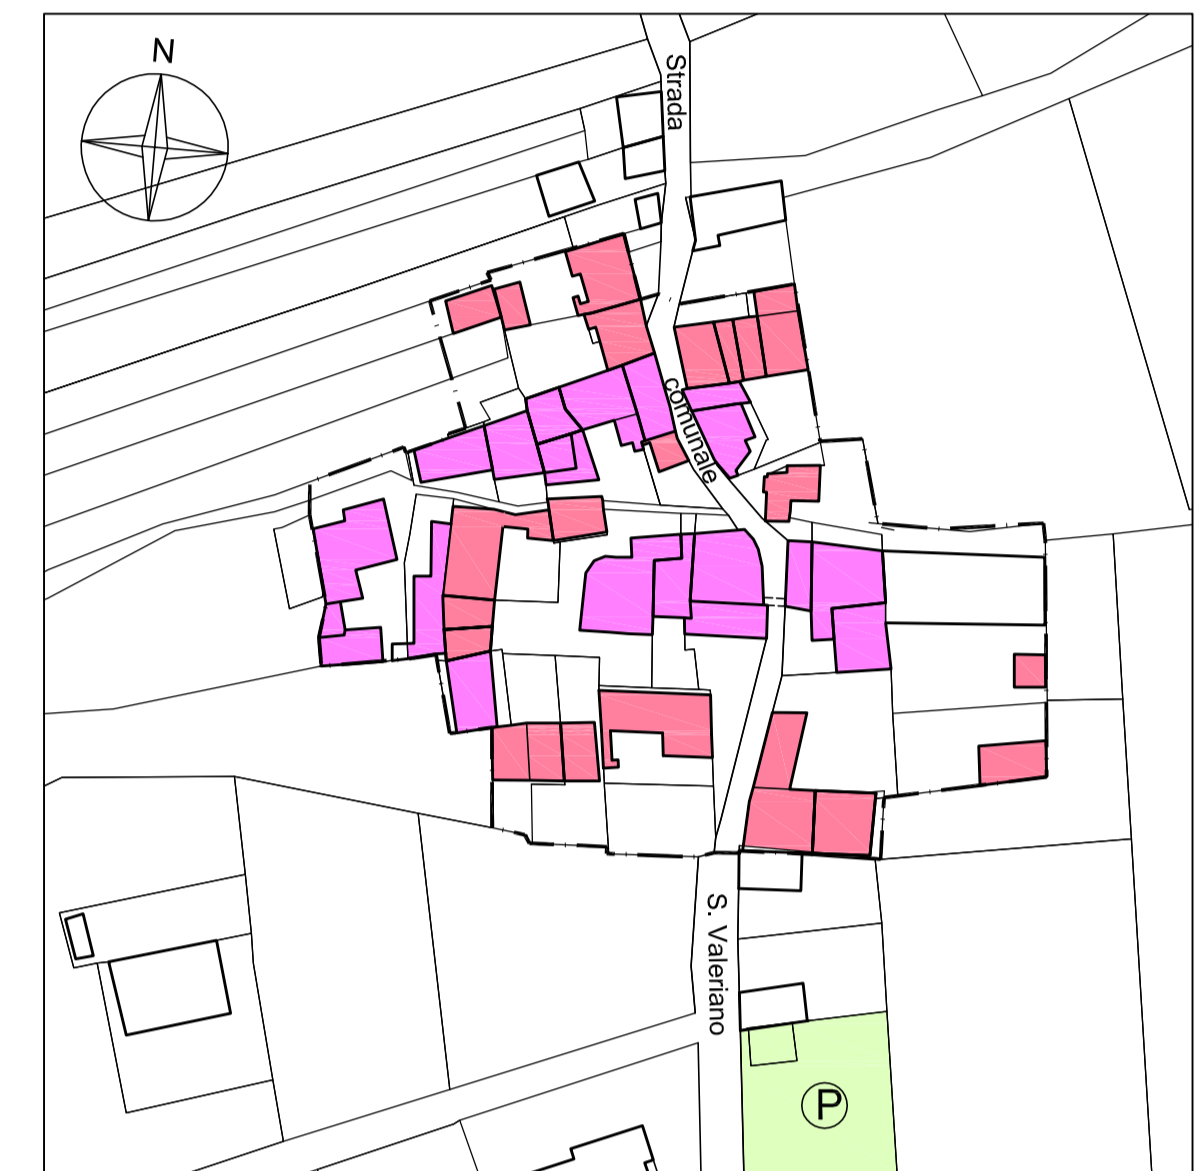

S. VALERIANO

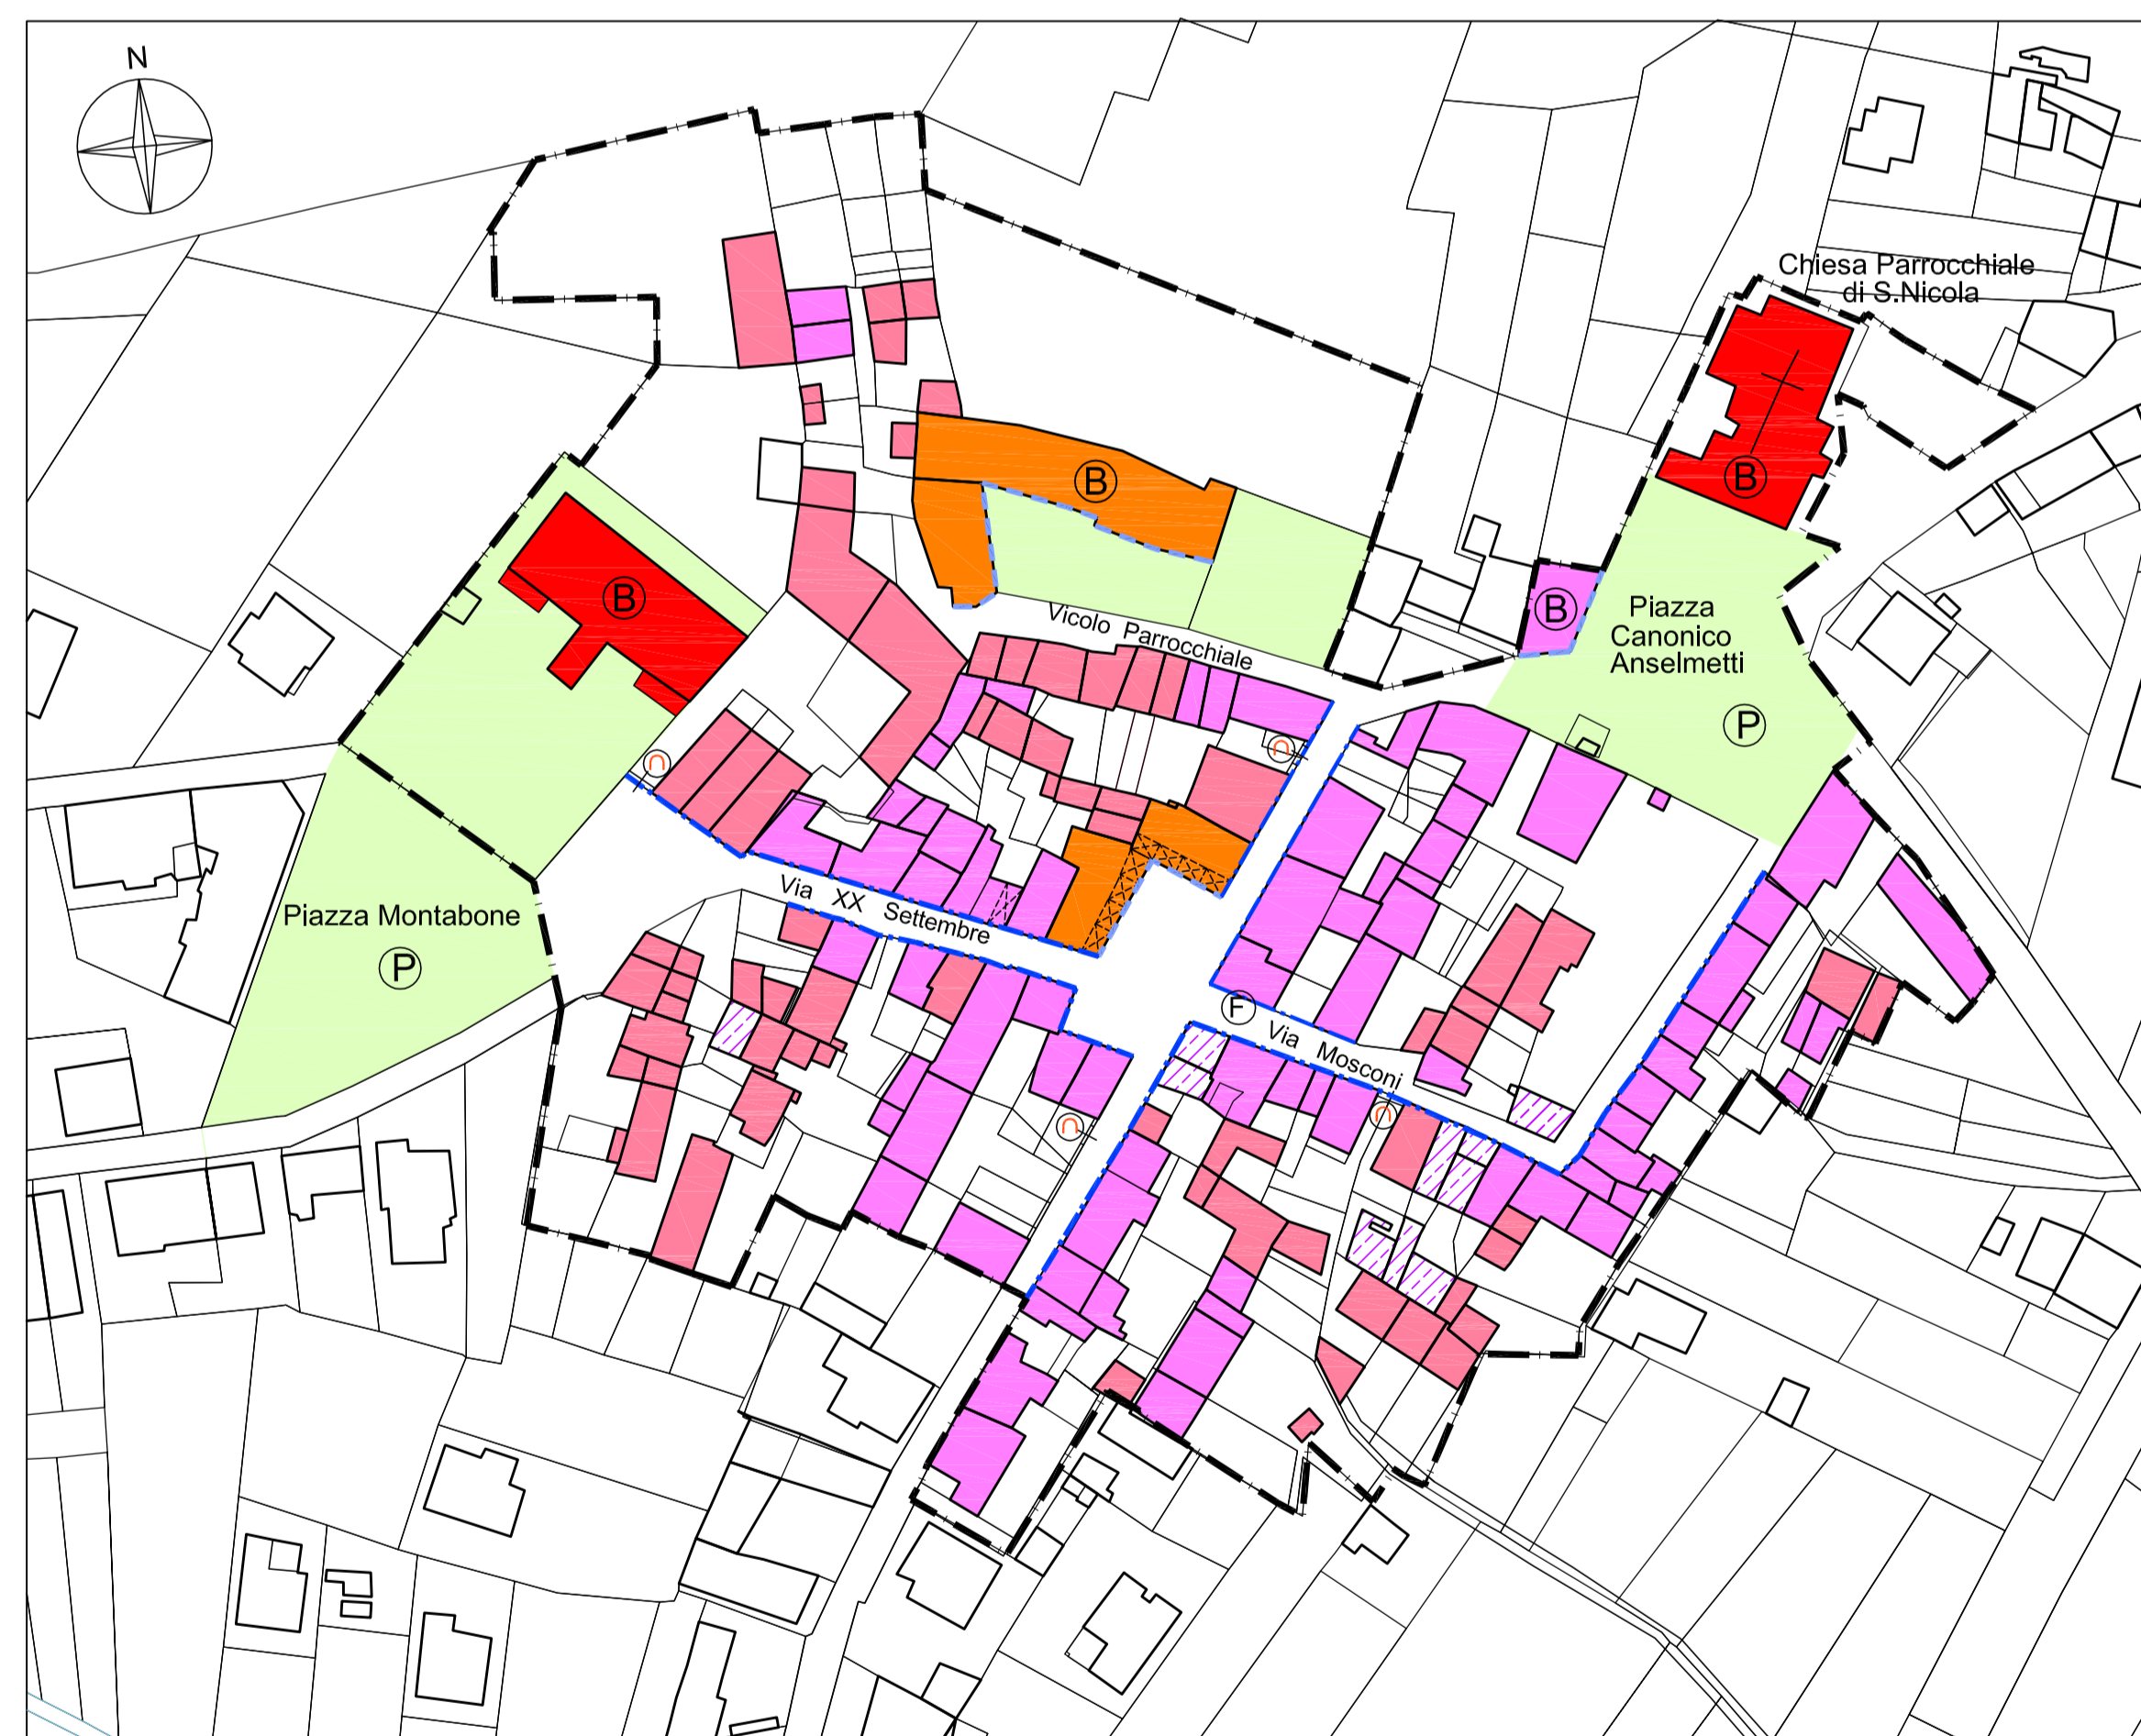

CONCENTRICO



VILLAVECCHIA