

Regione Piemonte
Provincia di Torino

COMUNE di BORGONE SUSA

REVISIONE del P.R.G.C.
PROGETTO DEFINITIVO



Prog. Preliminare : Del. C.C. 16/09/03 n. 41
Prog. Definitivo : Del. C.C. 13/09/06 n. 18
Del. C.C. 09/02/16 n. 2

Controd. alle Osserv. :

TAV. P3b

scala : 1:2000

AREE URBANIZZATE


- S. VALERIANO
- BORGATE LOSA E ACHIT



FILE : Cad2\IC\1\Disegni\PRGCBORGONE\PROGETTO\TAV_P3_2000

Progetto : Arch. Renato VEZZARI
Collab. : Arch. Barbara GERINO

DATA : Luglio 2017

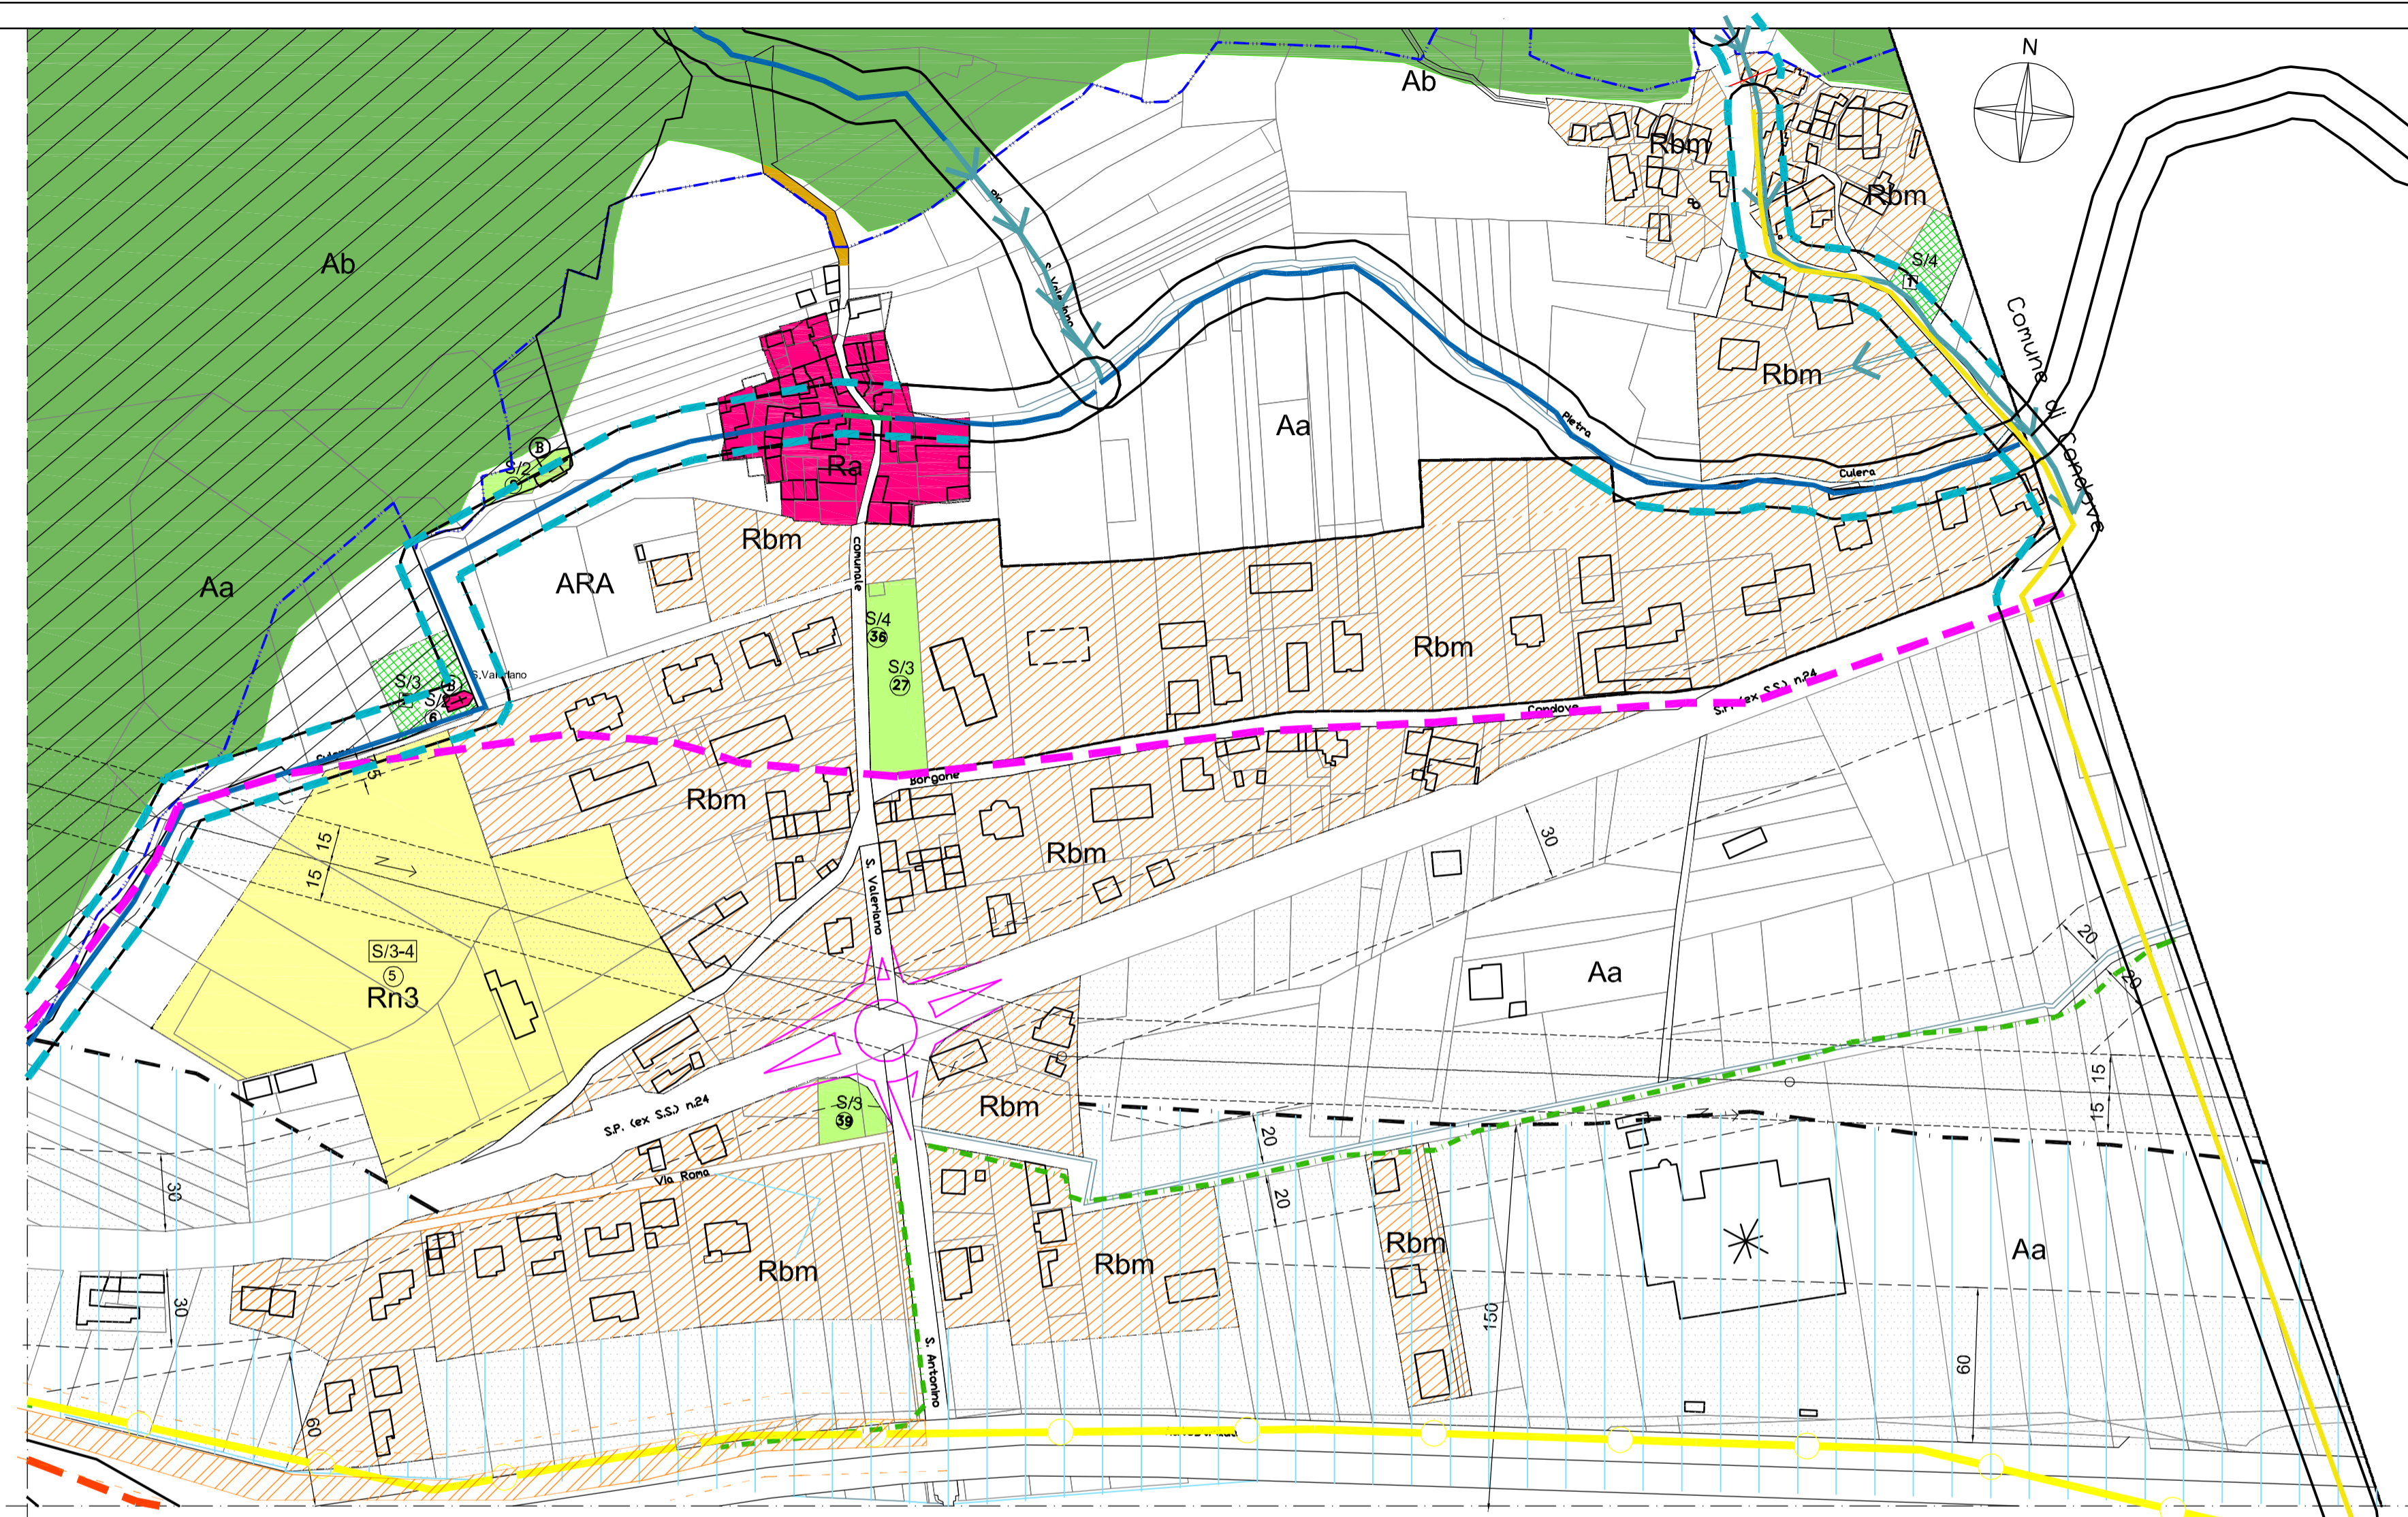

LEGENDA :

- Confine comunale
- Aa Area agricola a coltura (art. 22/1)
- Ab Area agricola a bosco (art. 22/1)
- Na Nuclei agricoli (art.22/2)
- Ra Centro storico (art.22/4)
- Rbm Aree residenziali a media densità (art.22/7)
- Rn Aree residenziali di nuovo impianto (art. 22/10)
- Ri residenze in area impropria (art. 22/11)
- Pi Attività produttive in zona impropria (art. 22/15)
- Tracciati stradali in progetto
- Pista ciclabile
- Mulattiere

SERVIZI PUBBLICI

- Area per servizi esistenti (art. 22/17)
- Area per servizi in progetto (art. 22/17)
- S Servizi pubblici in progetto da localizzare (art.22/17)
 - S1 Istruzione
 - S2 Interesse comune
 - S3 Verde - gioco - sport
 - S4 Parcheggi
 - S5 Servizi per l'industria

AREE ASSOGGETTATE A VINCOLO INIBITORIO (art.12)

- Fasce di rispetto
- Linee elettriche
- Serbatoi
- Fascia A
- Fascia B di progetto
- Fascia C
- Limite di inedificabilità

Fasce Fluviali (P.S.F.F.)

AREE ASSOGGETTATE A VINCOLO AUTORIZZATIVO (art.13)

- Beni ambientali tutelati dal D.lgs 42/04, Parte Terza - Titolo II (art.13/2)
- Beni ambientali tutelati dal D.lgs 42/04, Parte Terza - Titolo II (art.13/2)
- B Beni culturali tutelati dal D.lgs 42/04, Parte Seconda - Titolo I (art.13/1)
- Vincolo idrogeologico (art. 13/3)
- Vincolo archeologico (art.22/3)
- PROCESSI LINEARI CON INTENSITÀ DEL PROCESSO/PERICOLOSITÀ ELEVATA (Ebl)
- PROCESSI LINEARI CON INTENSITÀ DEL PROCESSO/PERICOLOSITÀ ELEVATA (Ebl)
- DIREZIONI DI FLUSSO EXTRA ALVEO INTENSITÀ DEL PROCESSO/PERICOLOSITÀ MODERATA (Em)
- FASCE DI RISPETTO E RELATIVI CORSI D'ACQUA (IN VERDE I TRATTI INTUBATI)
- FASCE DI RISPETTO E RELATIVI CANALI SCARICATORI IN PROGETTO (IN TRATTEGGIO I CORSI INTUBATI)
- Argine in progetto
- Fascia di rispetto argine (10 mt)

